



SÍNTESE UNIDADE OPERATIVA

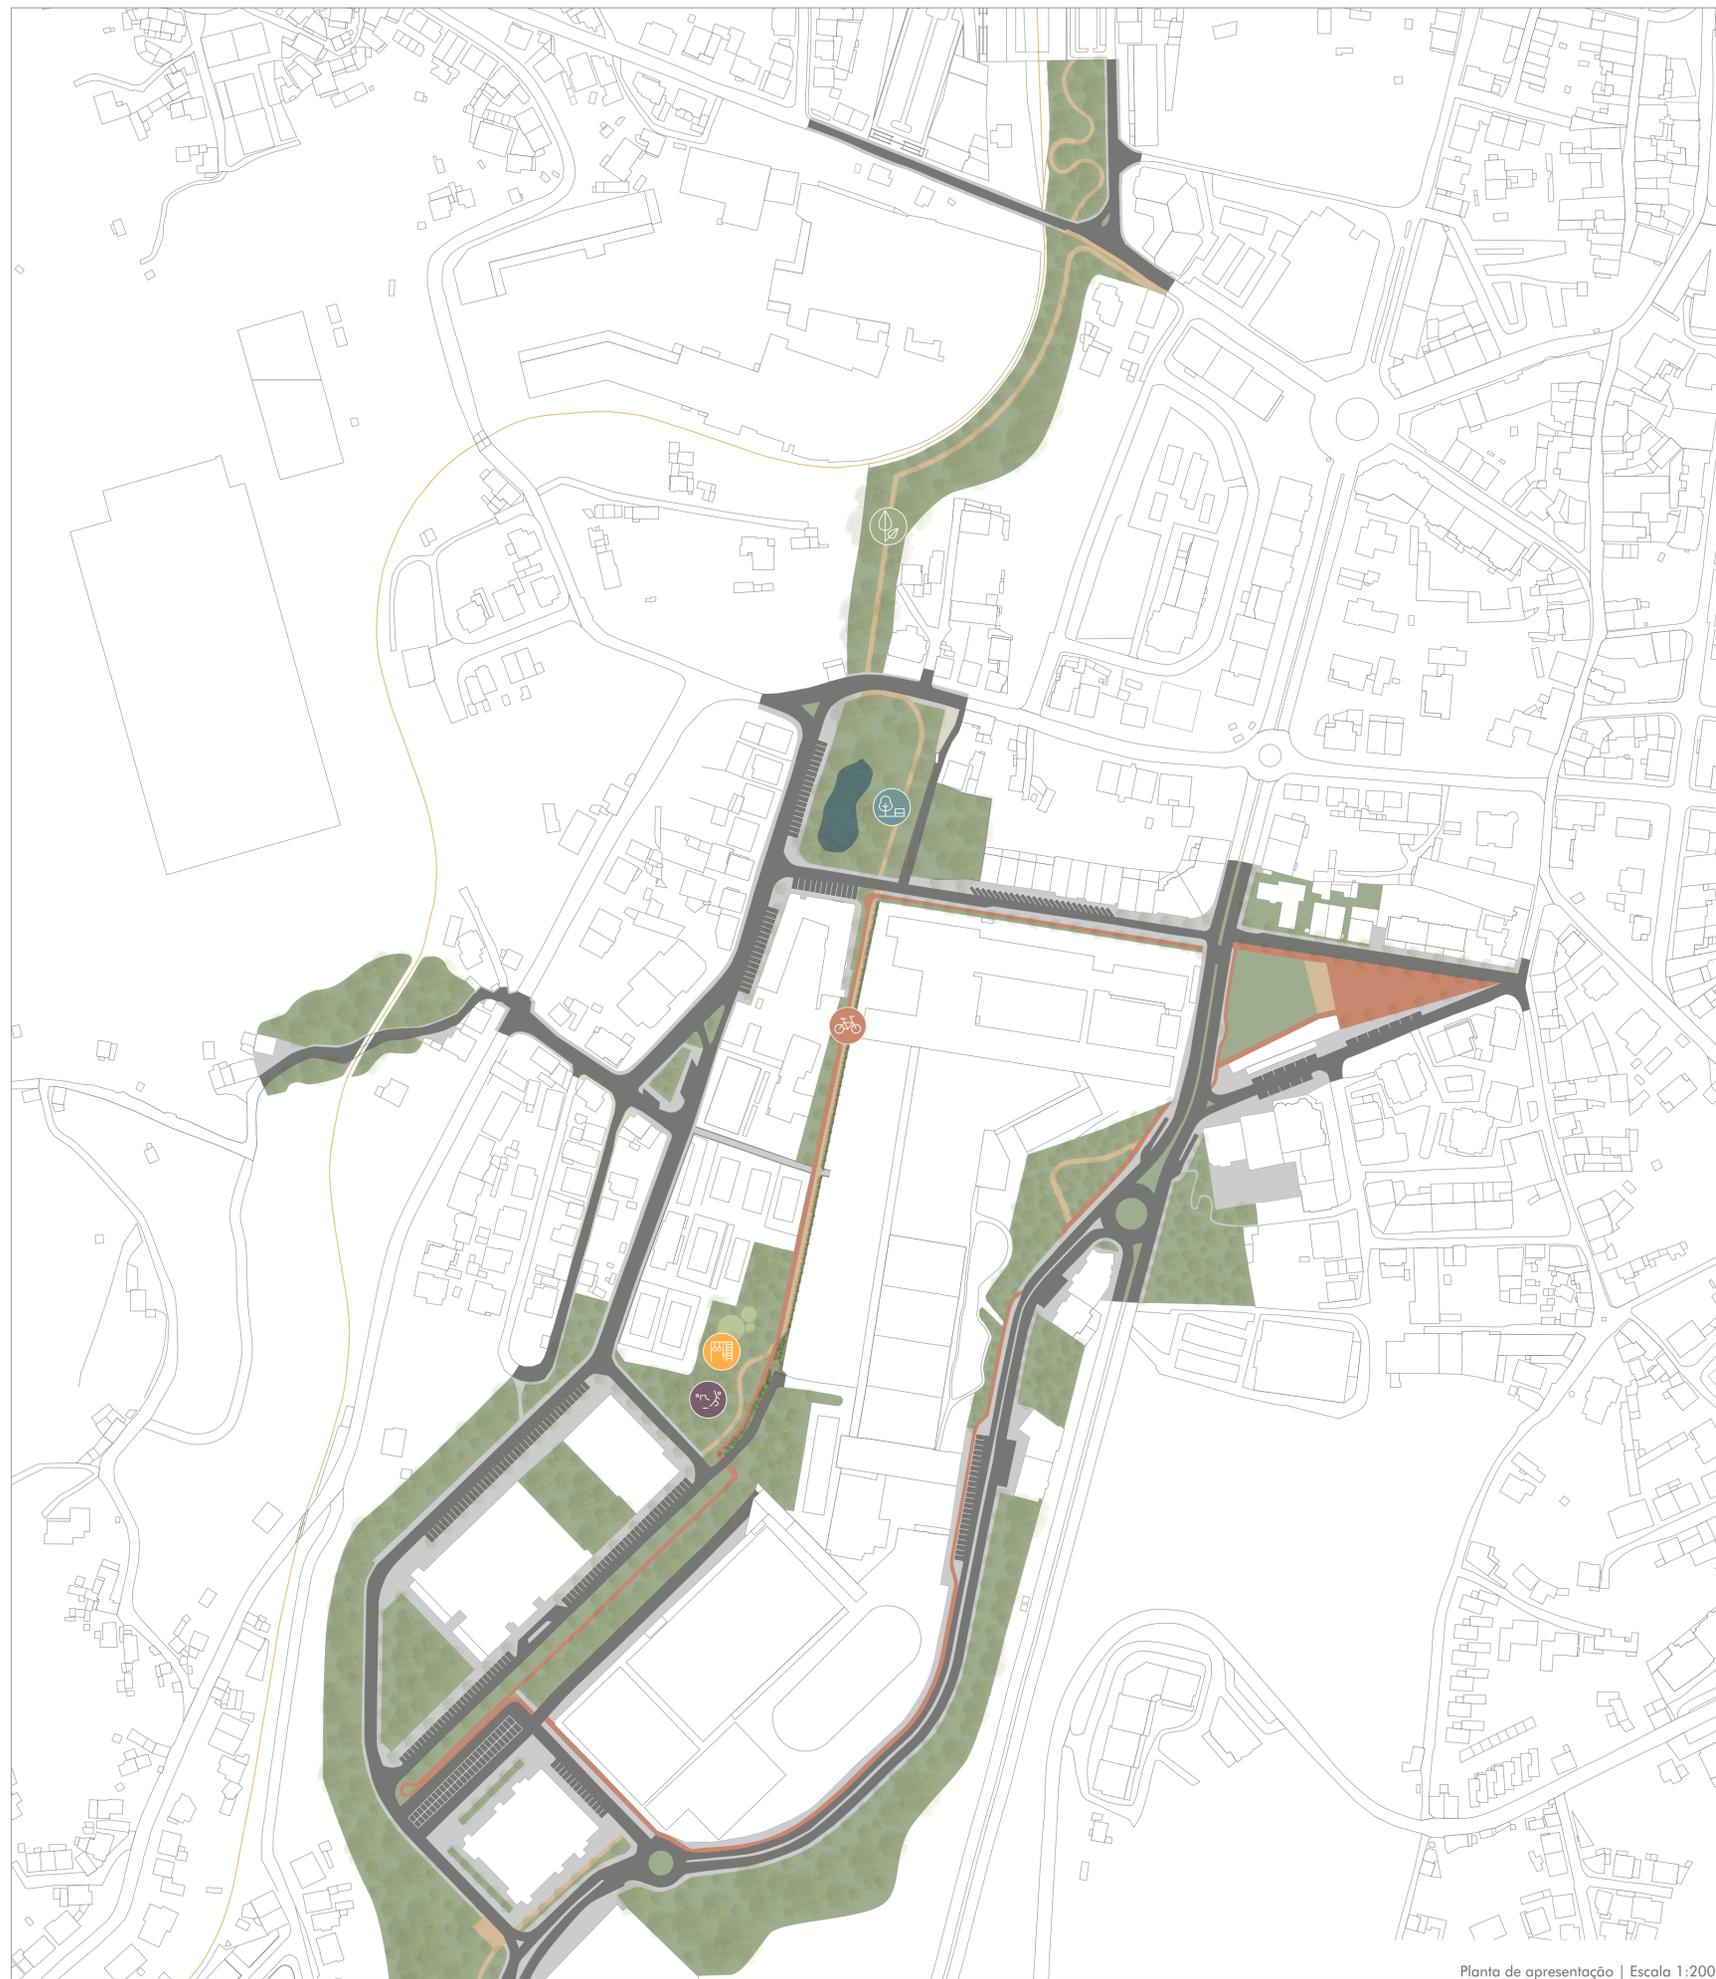


Planta de apresentação | Escala 1:2000

LEGENDA

-  CICLOVIA
-  PERCURSOS VERDES
-  ZONA DE LAZER
-  ZONA DE PRÁTICA DESPORTIVA
-  PARQUE INFANTIL

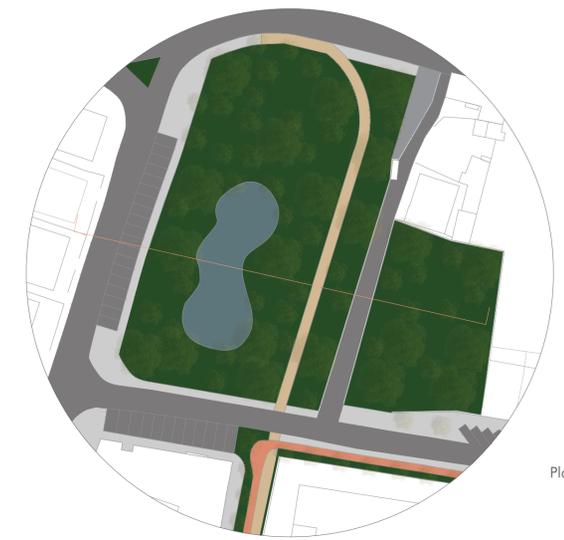


Planta apoio corte AA
Escala 1:1000

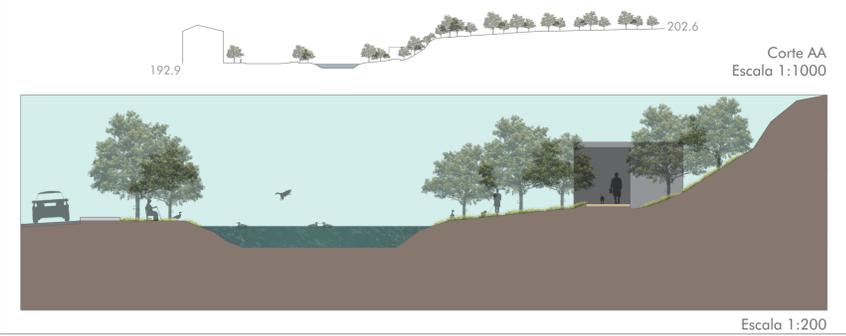

Corte AA
Escala 1:1000

Escala 1:200

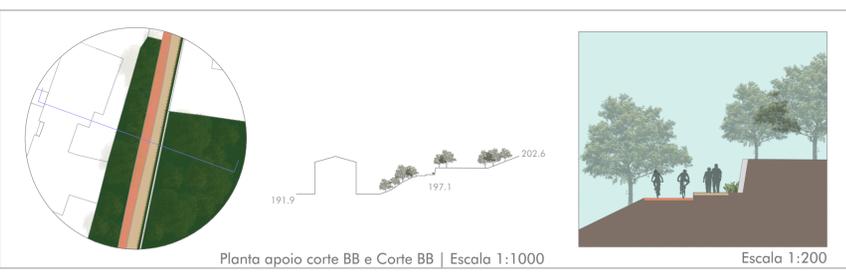

Planta apoio corte BB e Corte BB | Escala 1:1000

Escala 1:200